


PLAN D'AMÉNAGEMENT LOTISSEMENT « LES GRANDS JARDINS II »

*Fercé
sur
Sarthe*

Ecole à 100 mètres

Rue
des Avelines

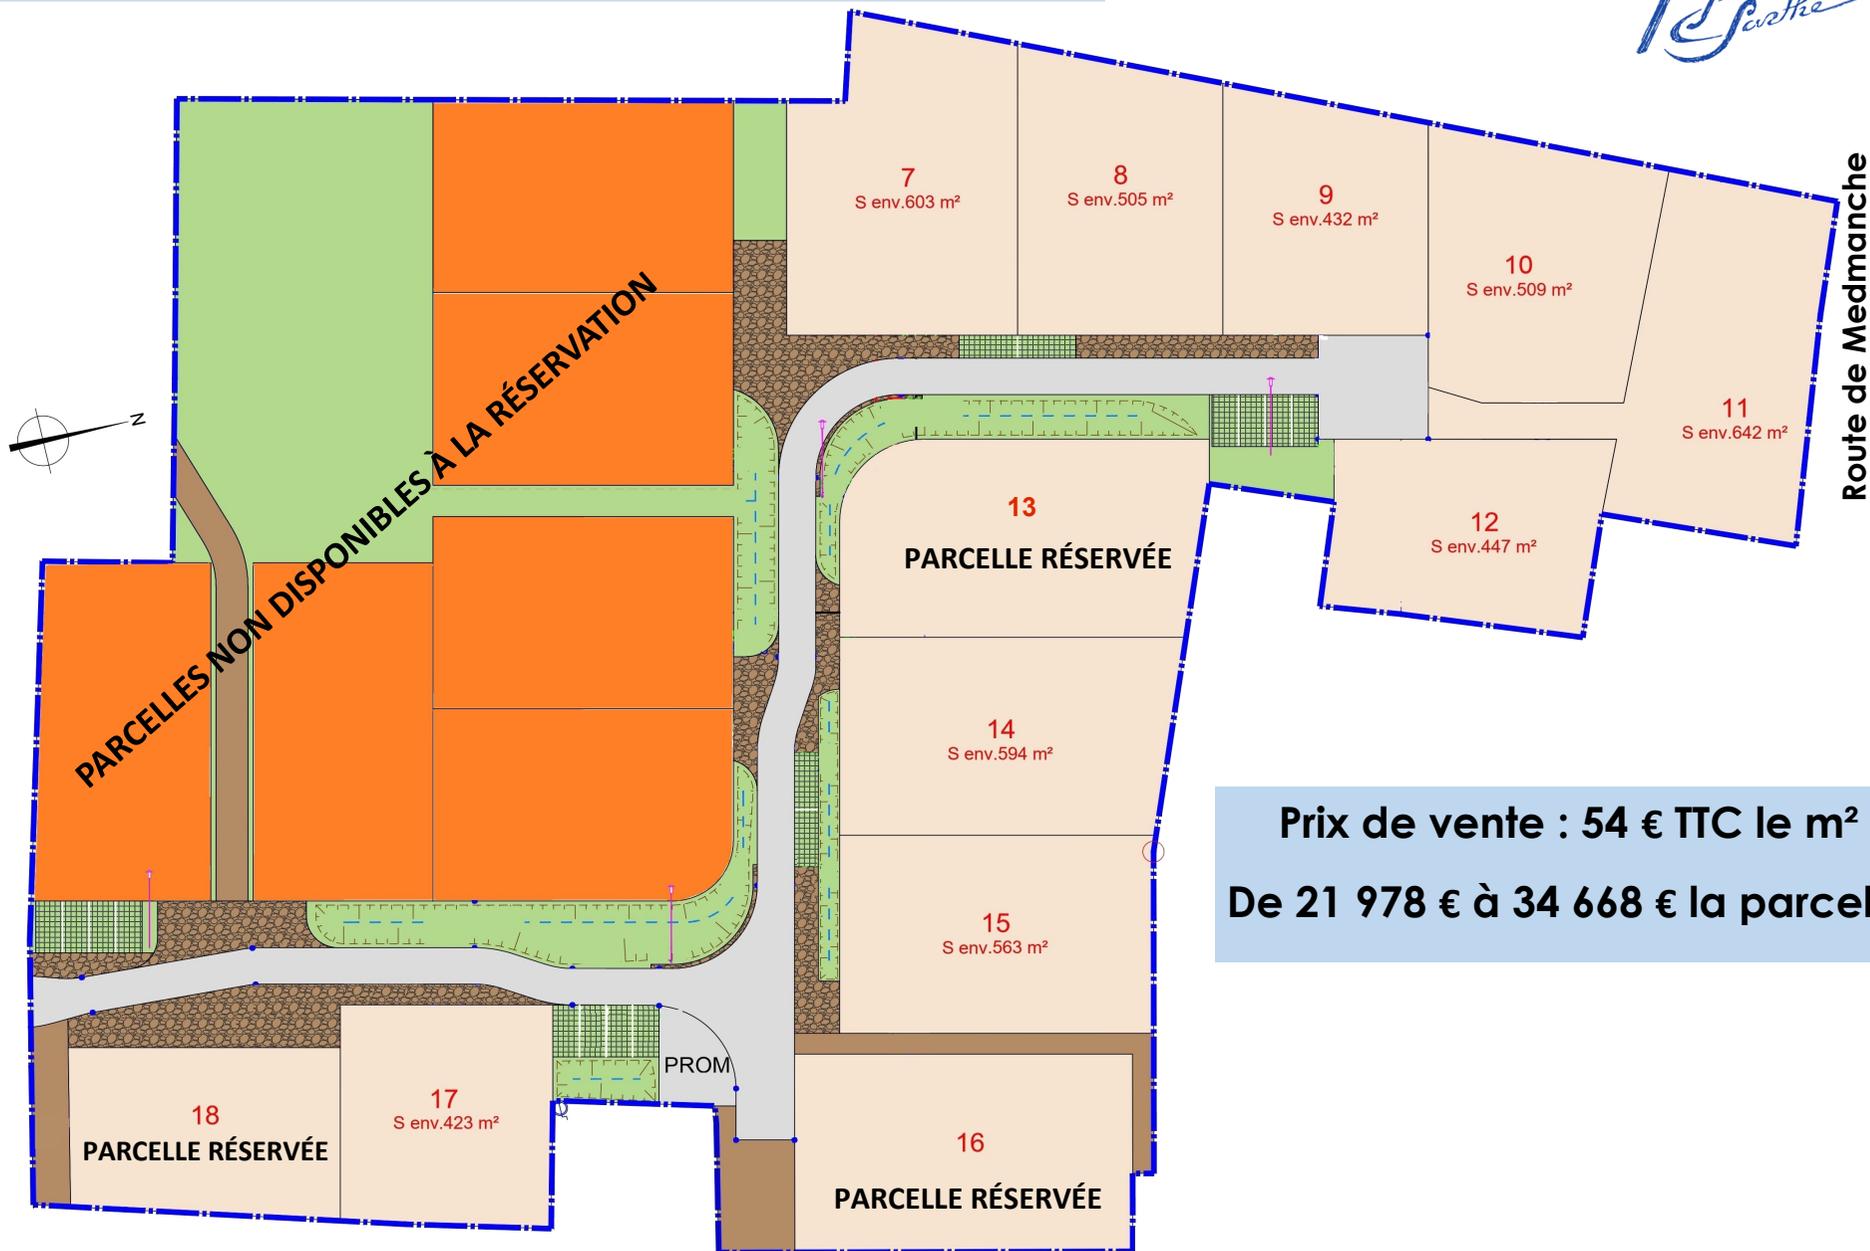

Prix de vente : 54 € TTC le m²
De 21 978 € à 34 668 € la parcelle

Lotissement « Les Grands Jardins I »



Mairie de Fercé-sur-Sarthe
3 rue de la Mairie
72430 Fercé-sur-Sarthe
02 43 77 32 87