




REVISION DU PLAN LOCAL D'URBANISME  
Document de travail

Projet de règlement graphique

Echelle 1/5 000e



Document de Travail

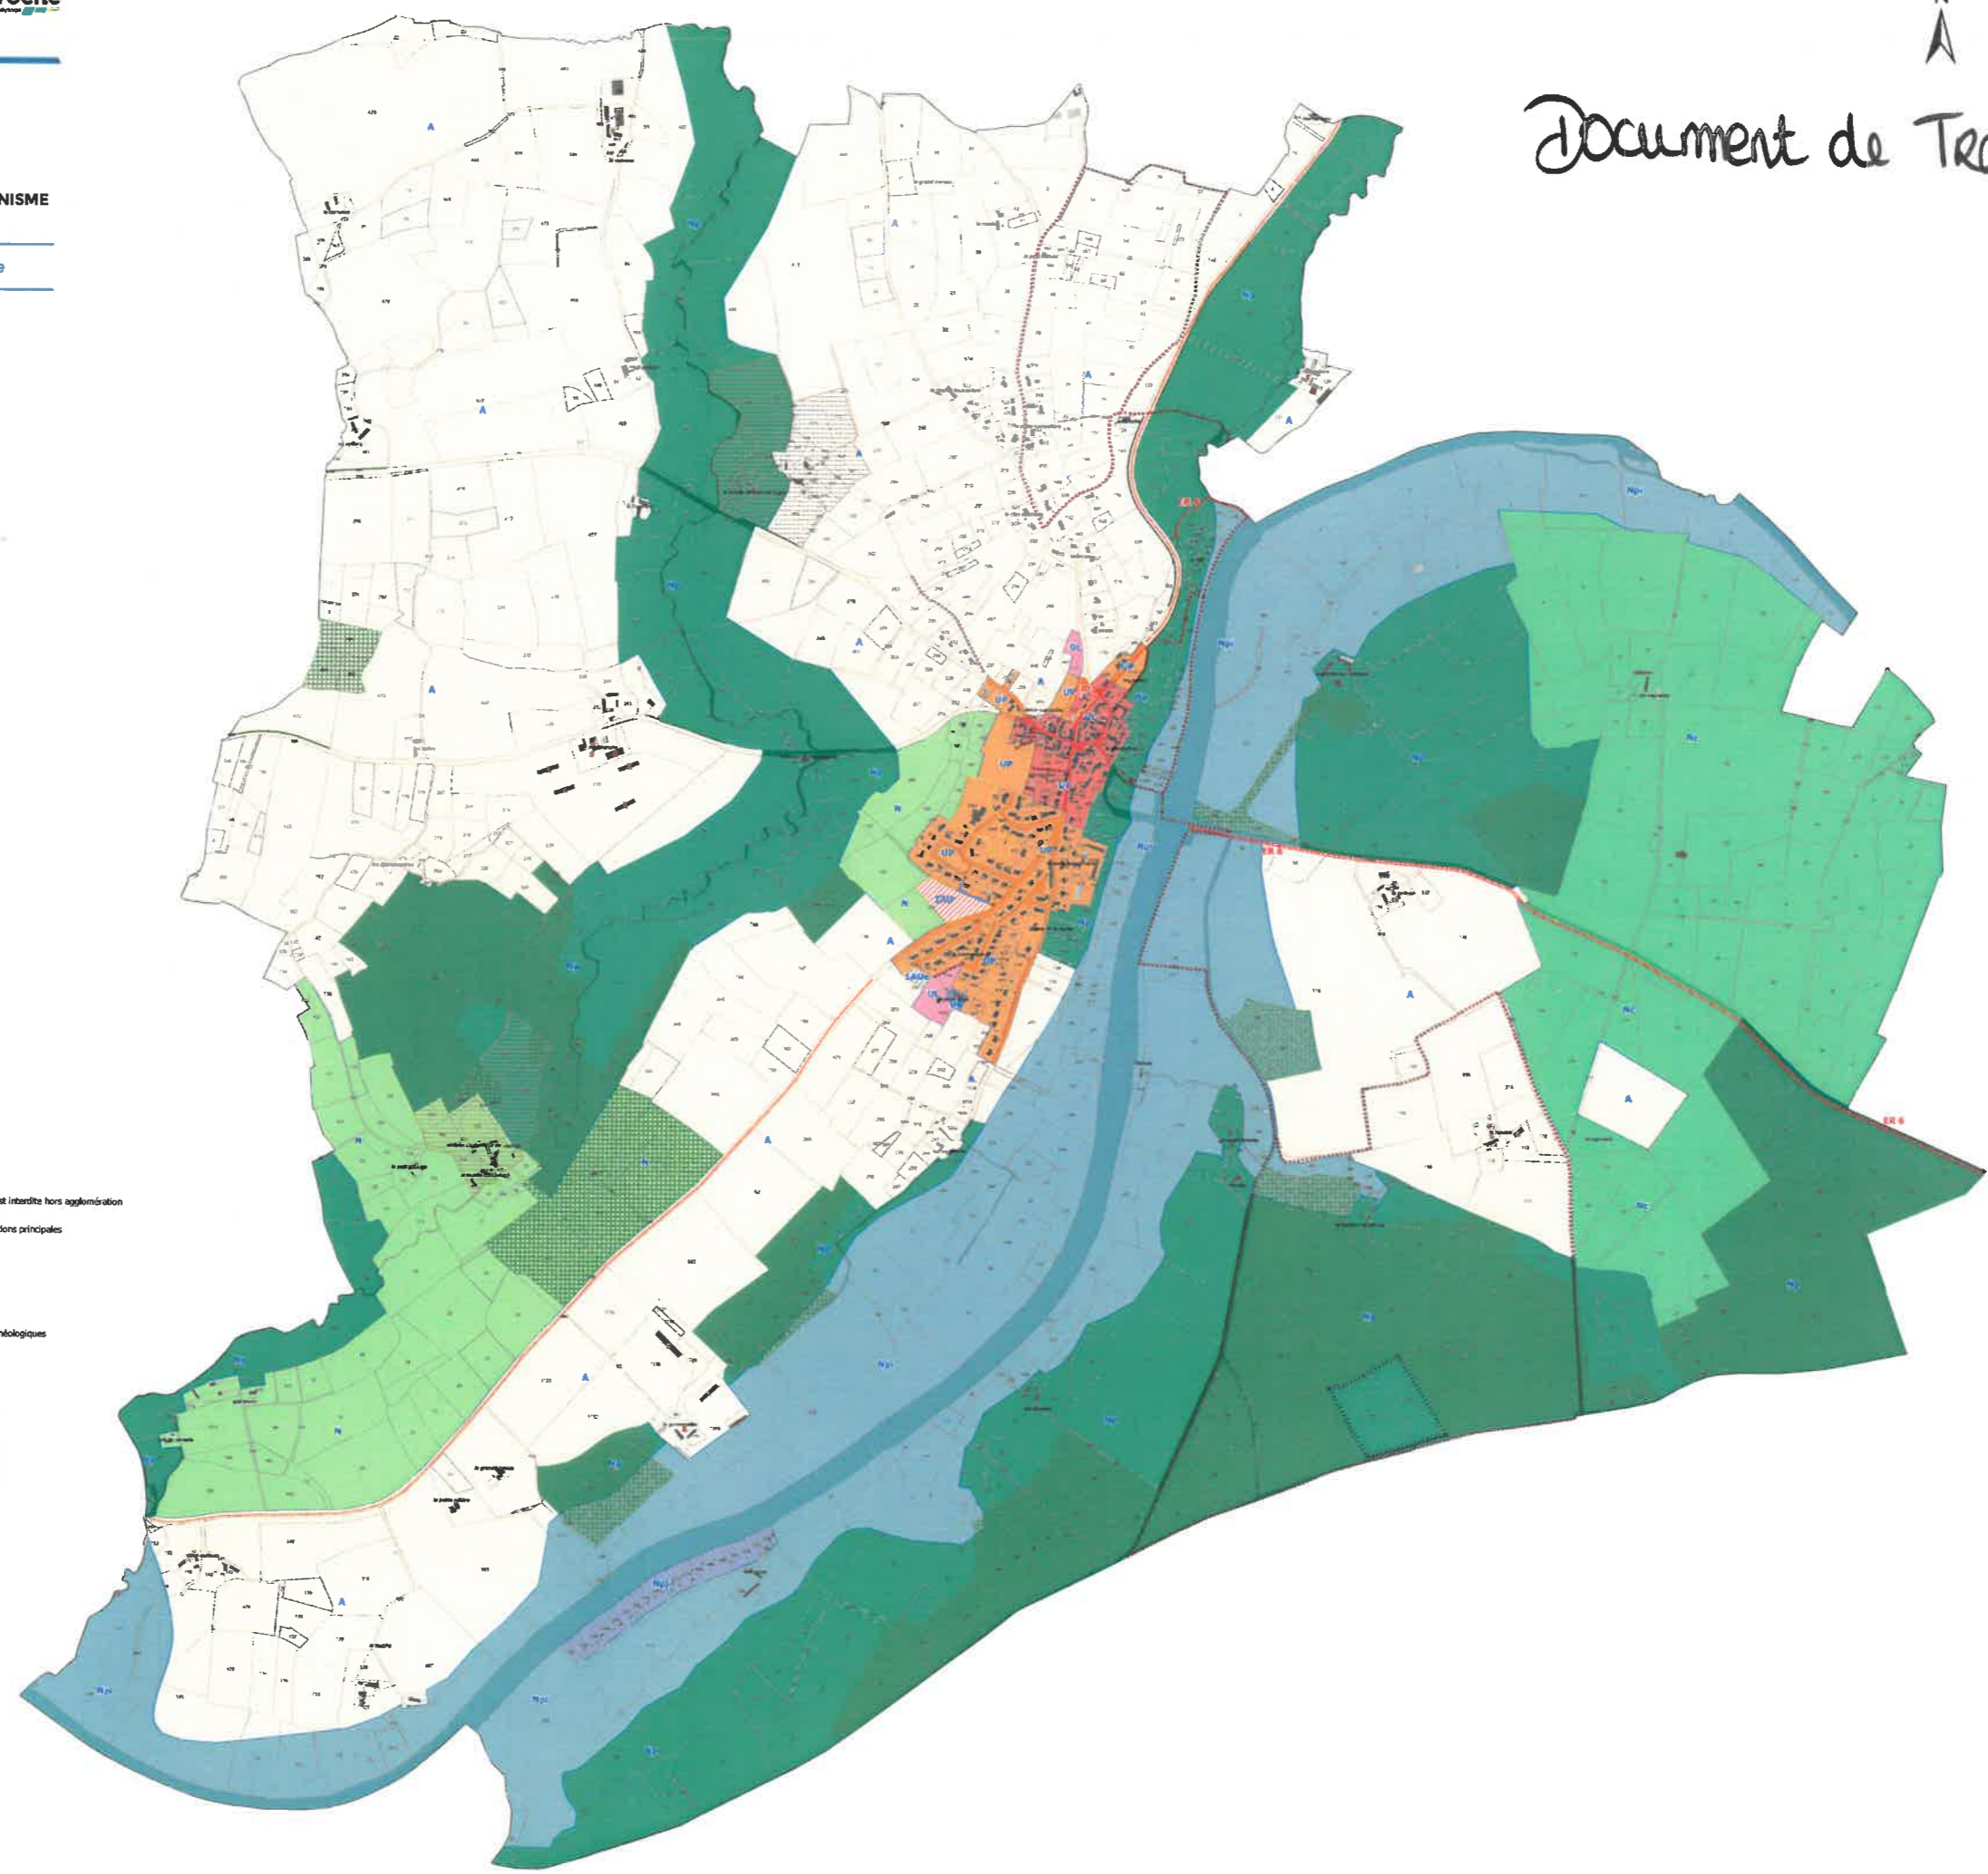

LIBELLE	Surf en ha
IAU	0,16
A	467,54
N	657,54
Nc	112,85
Np	138,97
Npi	201,23
Npj	3,38
UC	5,38
Ue	0,16
UL	1,11
UP	12,4

- ZONE URBA**
- UC
  - UP
  - Ue
  - UL
  - IAU
  - IAUe
  - A
  - N
  - Nc
  - Np
  - Npi
  - Npj

- PRESCRIPTION PCT**
- ▣ Siège d'exploitation agricole en activité
  - ▣ Bâtiment agricole

- PRESCRIPTION LIN**
- Axe routier où la création d'accès nouveaux est interdite hors agglomération
  - Éléments paysager à protéger - Haies
  - Implantation à l'alignement pour les constructions principales
  - Sentier de randonnée à conserver

- PRESCRIPTION SURF**
- ▣ Emplacement réservé
  - ▣ Espace boisé classé
  - ▣ Orientation d'aménagement

- INFO SURF**
- ▣ Périmètre susceptible d'abriter des entités archéologiques
  - ▣ Secteur concerné par la ZNIEFF

Tableau des emplacements réservés

Numéro	Désignation	Bénéficiaire	Surface en m²
3	Emprise pour élargissement carrefour VC et RD 309	Commune	116
4	Emprise pour création d'un abreuvoir	Commune	180
6	Emprise pour création d'une piste cyclable (Bpi)	Commune	12241

Les superficies affichées ou extraites du zonage résultent d'un calcul graphique et ne peuvent en aucun cas avoir la précision et l'usage d'un bornage